


obszar objęty
zmianą organizacji

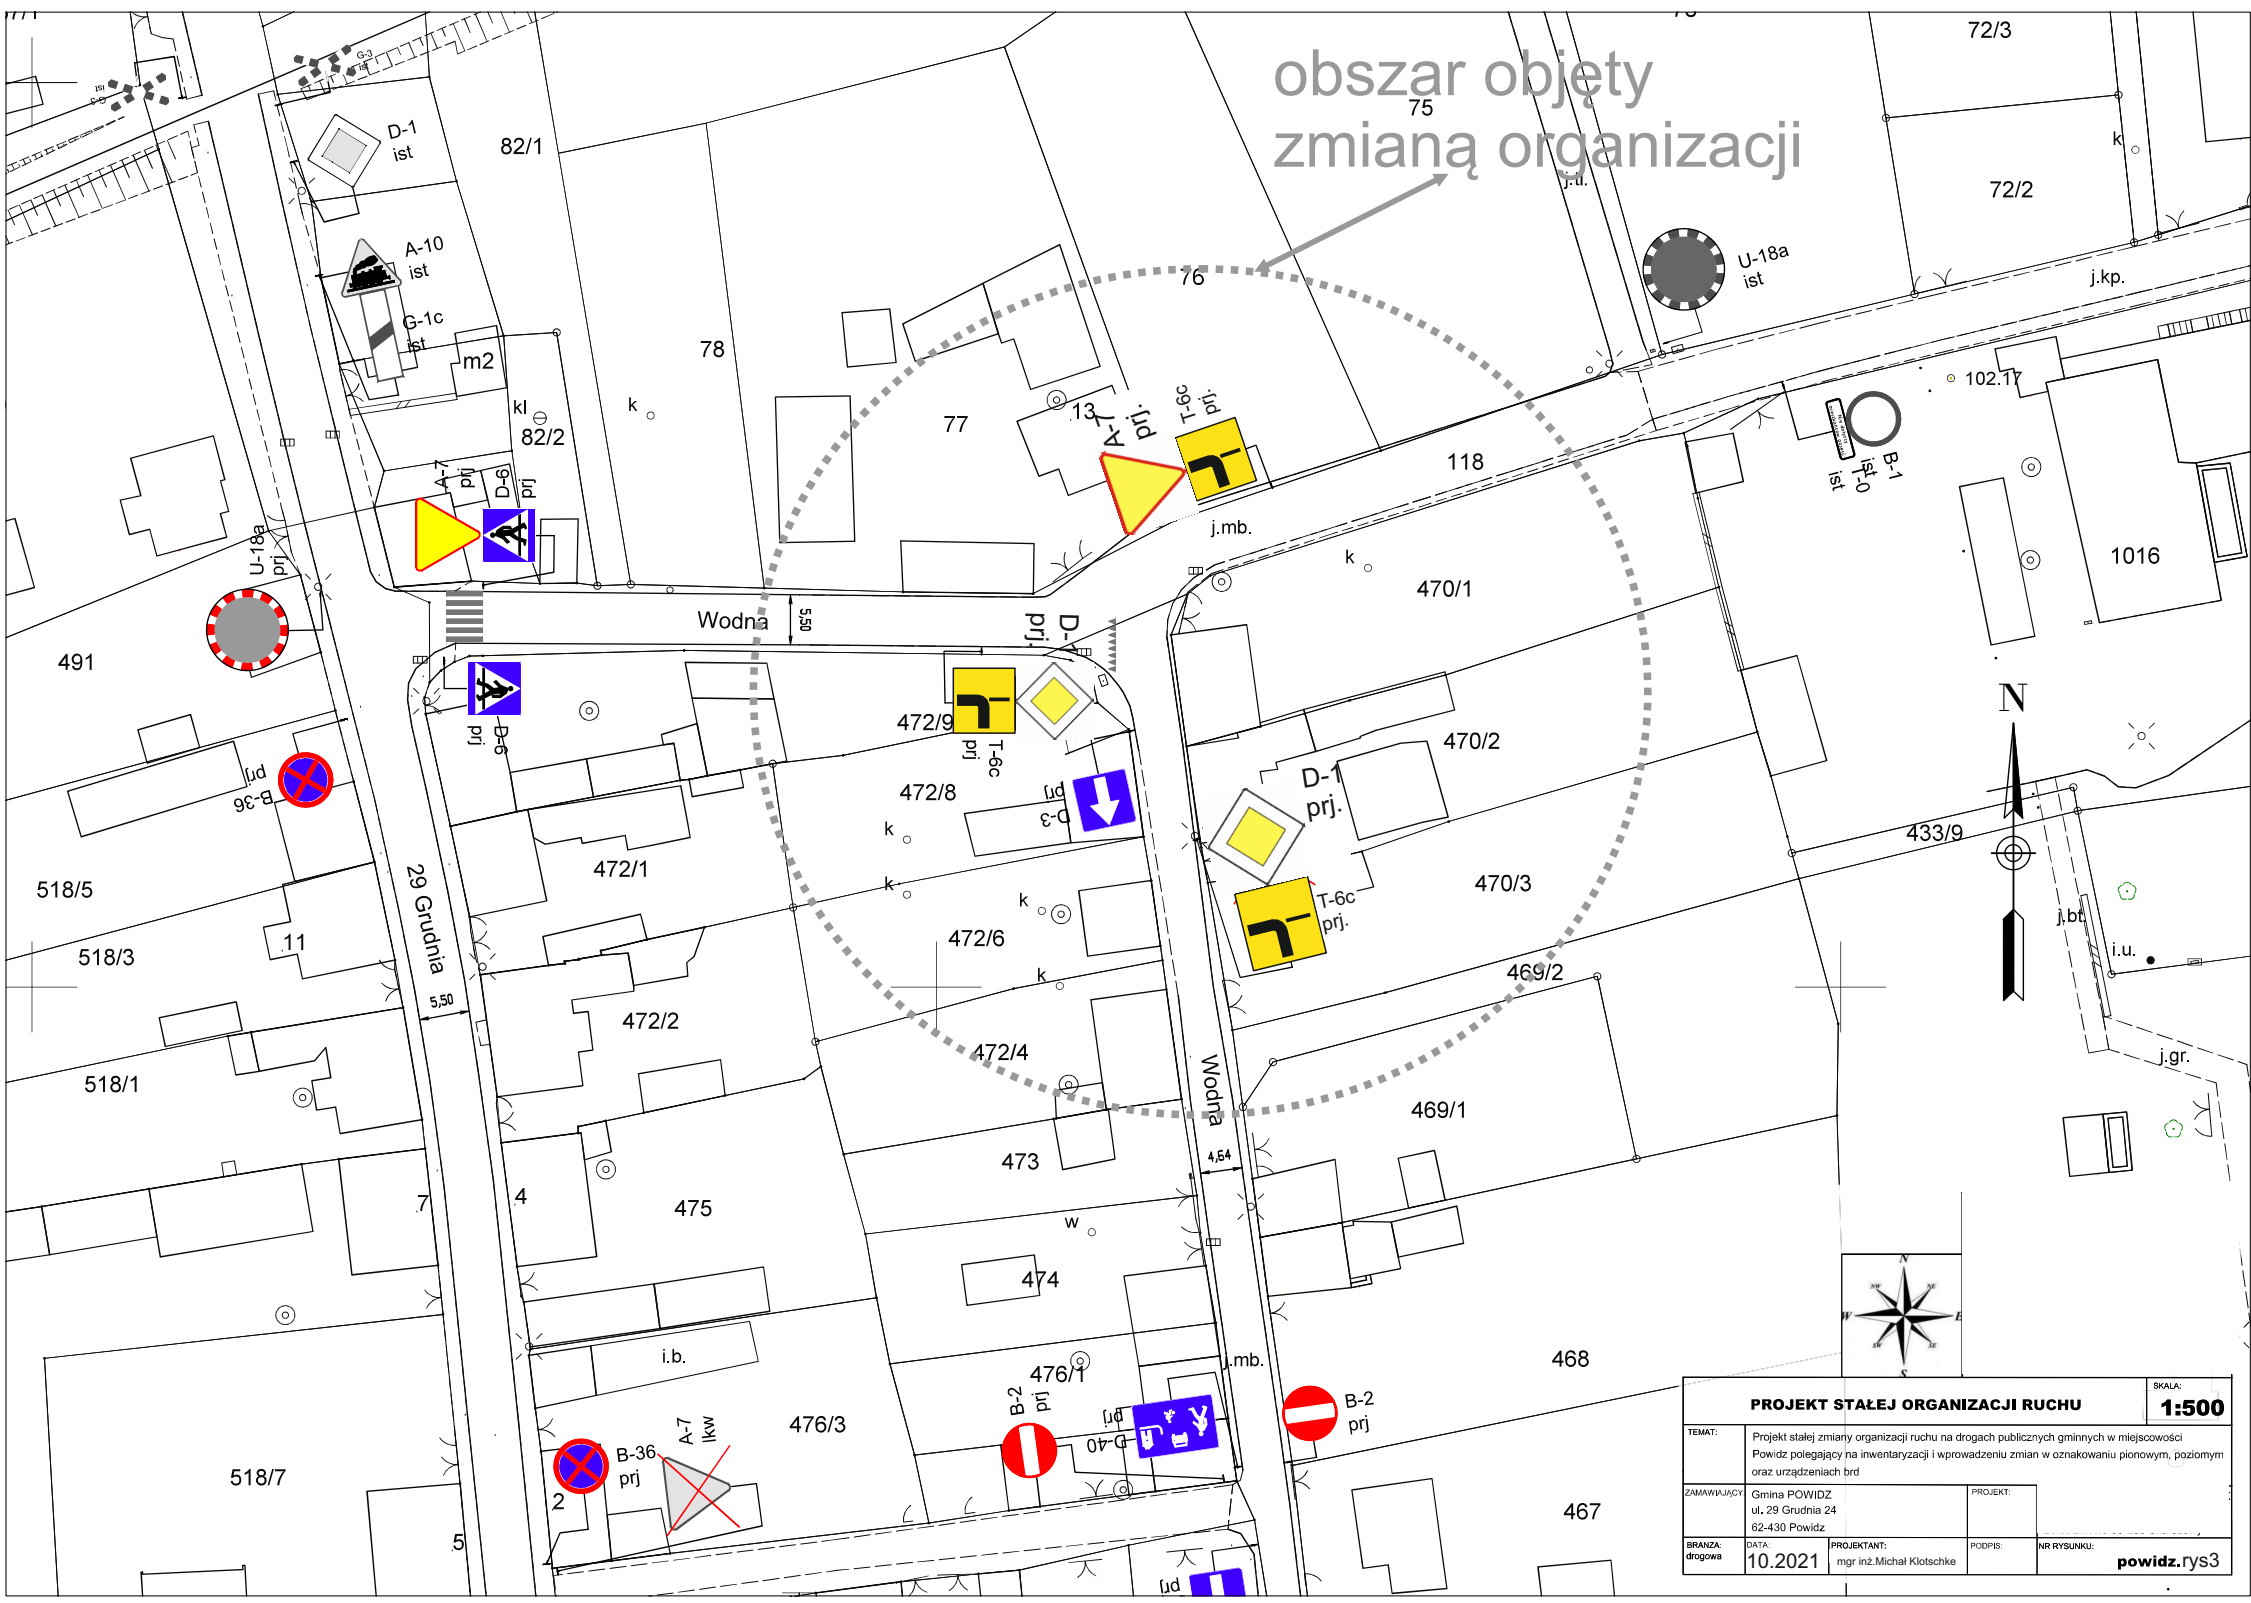

PROJEKT STAŁEJ ORGANIZACJI RUCHU					SKALA:
TEMAT:	Projekt stałej zmiany organizacji ruchu na drogach publicznych gminnych w miejscowości Powidz polegający na inwentaryzacji i wprowadzeniu zmian w oznakowaniu pionowym, poziomym oraz urządzeniach brd				1:500
ZAMAWIAJĄCY:	Gmina POWIDZ ul. 29 Grudnia 24 62-430 Powidz		PROJEKT:		
BRANŻA: drogowa	DATA: 10.2021	PROJEKTANT: mgr inż. Michał Kłotschke	PODPIS:	NR RYSUNKU:	powidz rys3